

COMMUNE DE TREGASTEL

Côtes d'Armor

SCHEMA DIRECTEUR D'ASSAINISSEMENT EN EAUX PLUVIALES

RAPPORT D'ETUDE



3.3 - PLAN DES RESEAUX PROJETES DU BASSIN VERSANT DE LA GREVE ROSE - SOLUTION N°2

p:/22/Tregastel/820131/schema/gr/ev/versob/def

Echelle : 1/2500

 <p>cabinet bourgois ingénieurs - conseils</p>	<p>Siège</p> <p>La Métairie en Montgomet - BP 96 633 3766 SAINT GREGOIRE CEDEX Téléphone : 02 98 42 84 84 Télécopie : 02 98 42 84 70 E-mail : cabinet.bourgois@cabinet-bourgois.fr</p>	<p>Agence</p> <p>1, rue des Néréides 29 200 BREST Téléphone : 02 98 42 16 00 Télécopie : 02 98 42 23 97 E-mail : ch.brest@cabinet-bourgois.fr</p>
--	---	--

A	NEBNOIT	M. LEBRUN	C. SIMONNEAU	22/11/04	VALIDE
Int	Bassin par	Variés par	Approuvé par	Date	Statut
			8 7 3	E T U	P G I
			8 20131	0 0 0 0	0 0 0 0
			Bureau	Couvrage ou Document	Nature du Document
			E-mail	Numero Client	Rév.

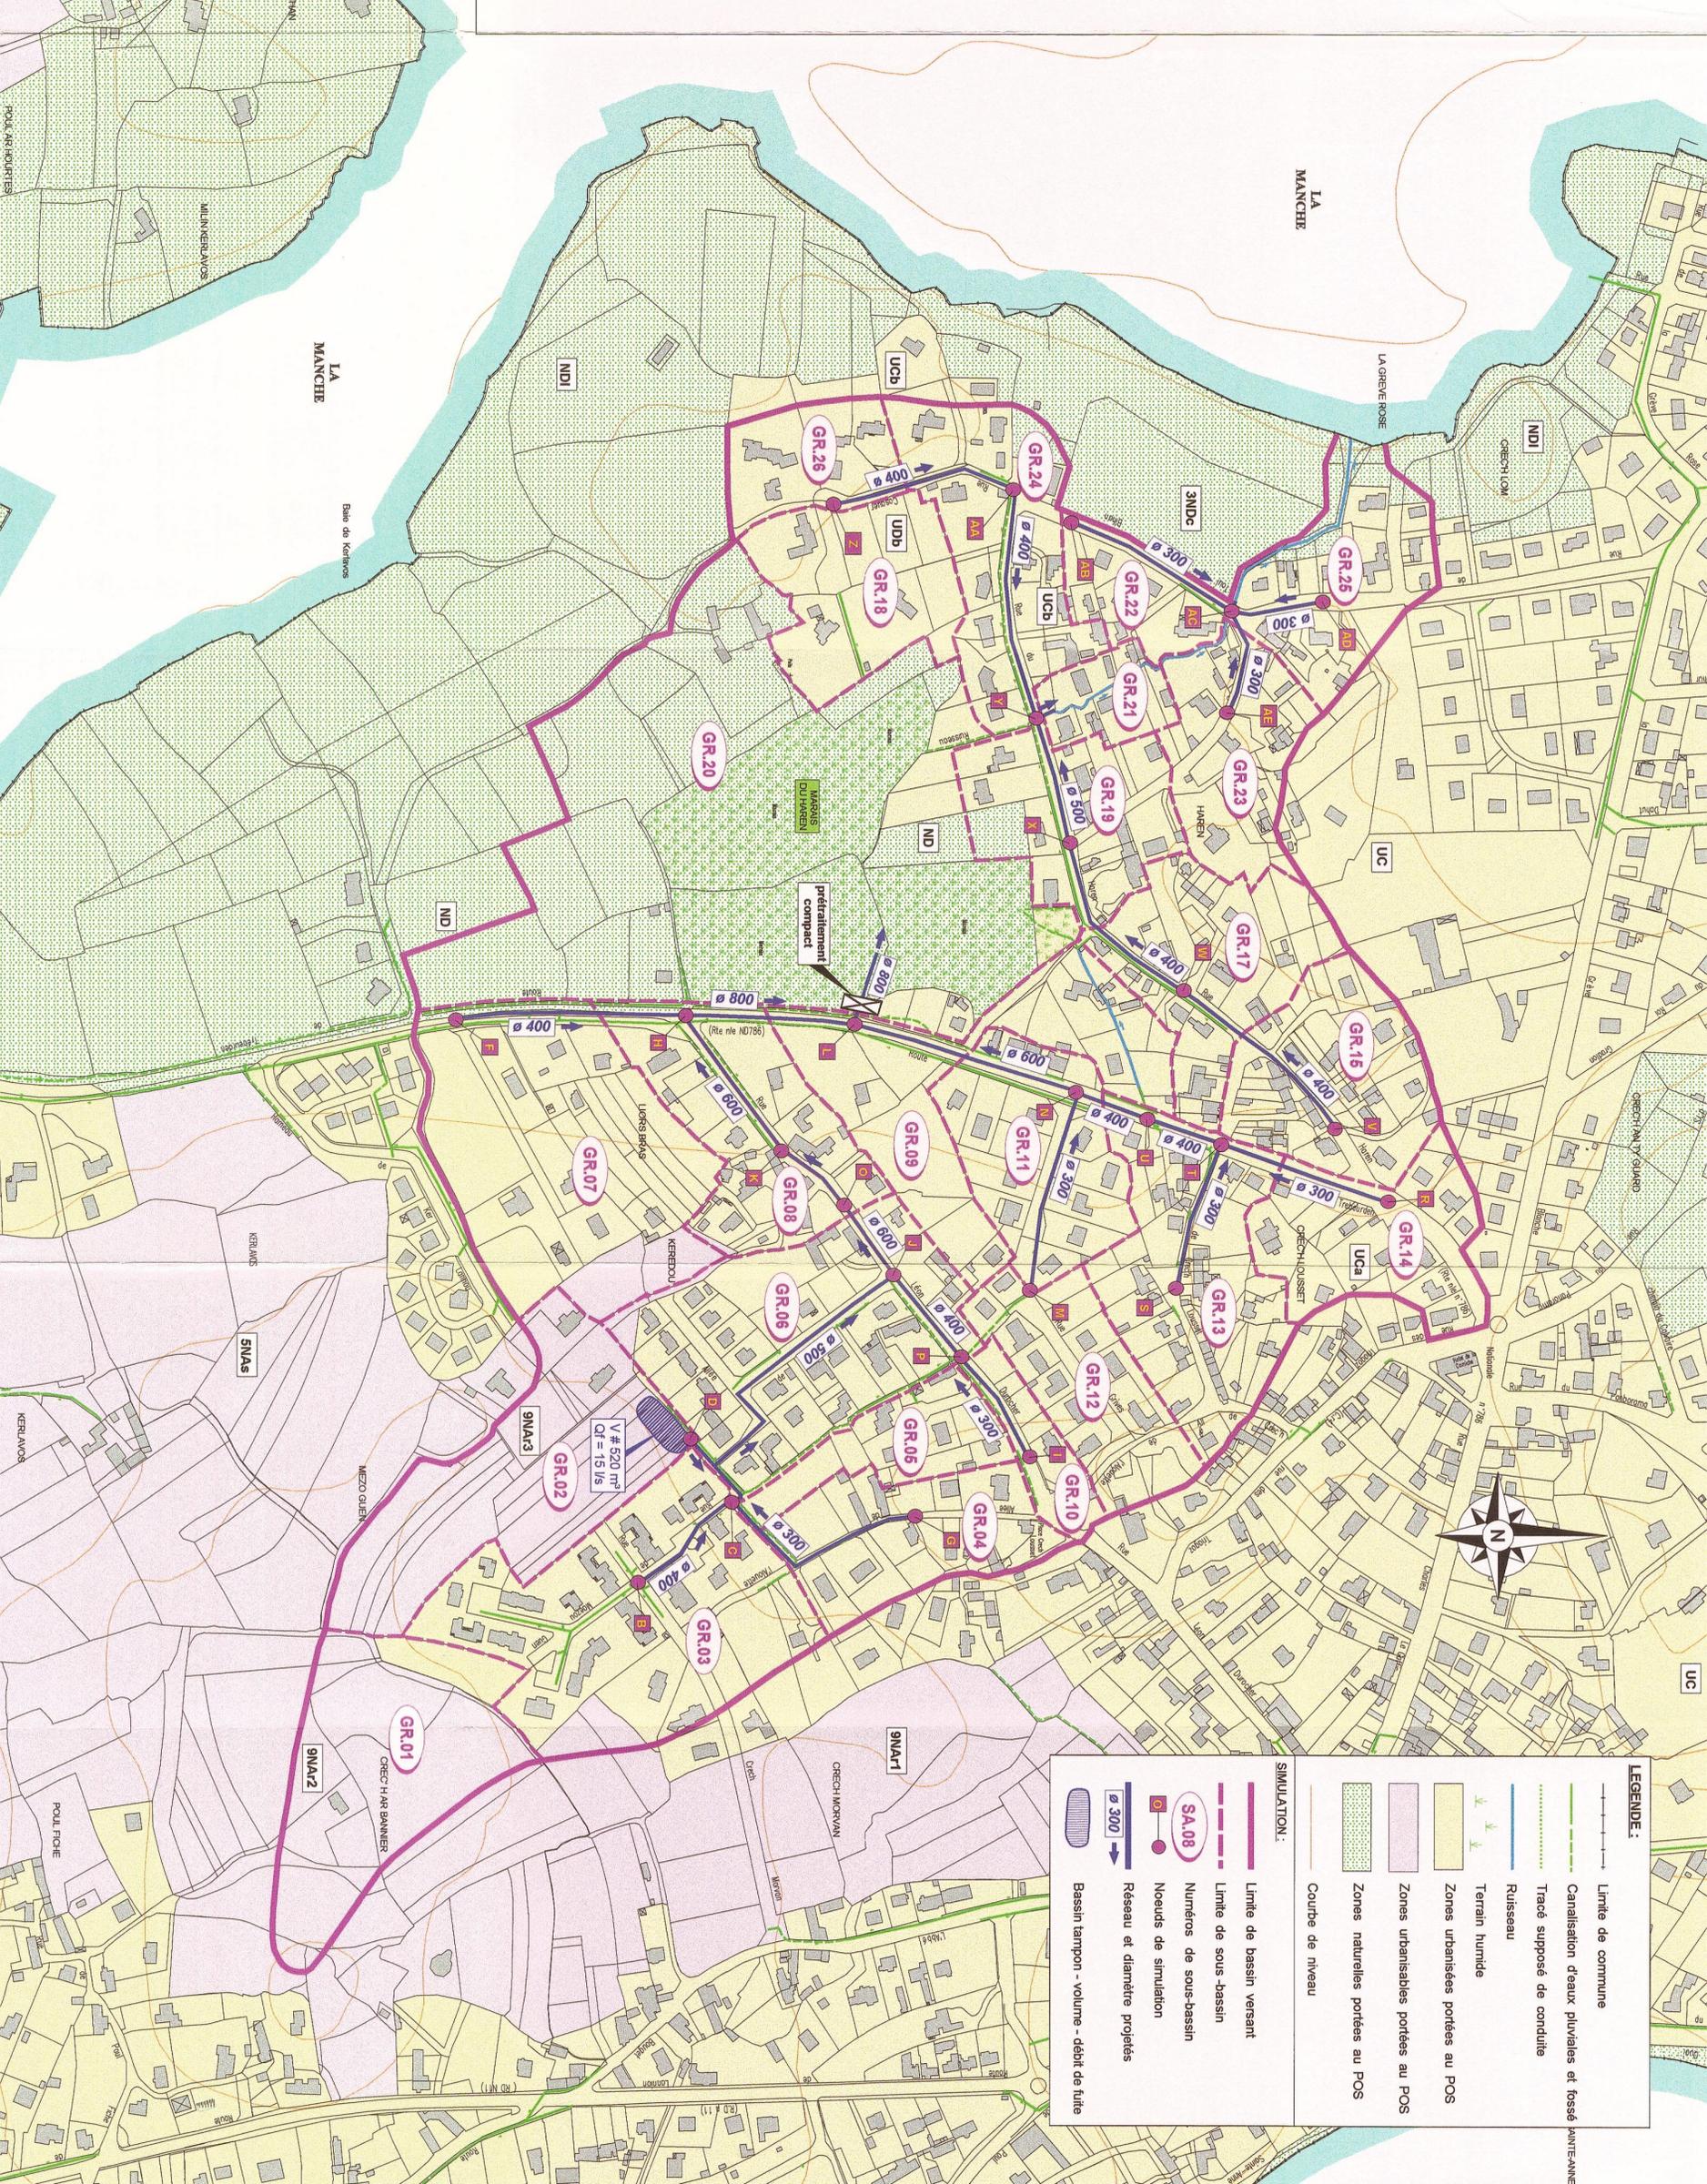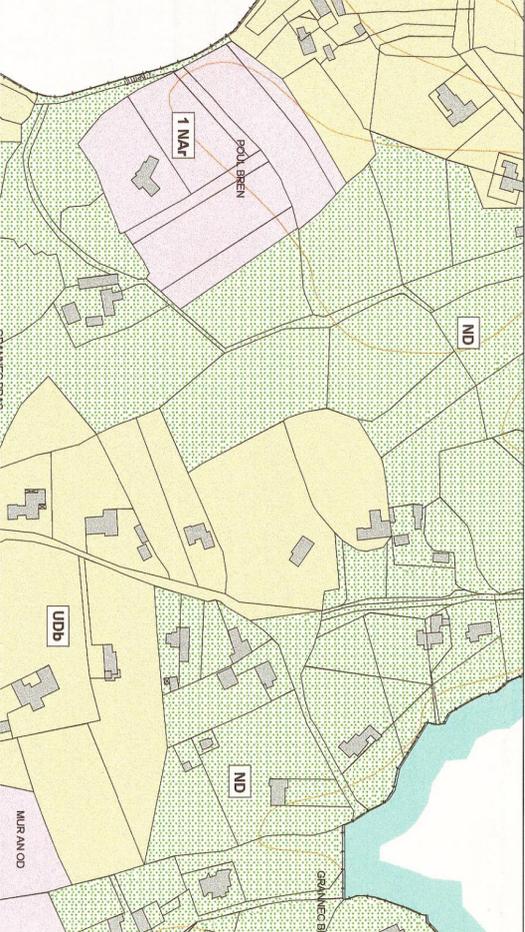

LEGENDE :

- Limite de commune
- Canalisations d'eaux pluviales et fossés
- Tracé supposé de conduite
- Ruisseau
- Terrain humide
- Zones urbanisées portées au POS
- Zones urbanisables portées au POS
- Zones naturelles portées au POS
- Courbe de niveau

SIMULATION :

- Limite de bassin versant
- Limite de sous-bassin
- Numéros de sous-bassin
- Nœuds de simulation
- Réseau et diamètre projetés
- Bassin tampon - volume - débit de fuite