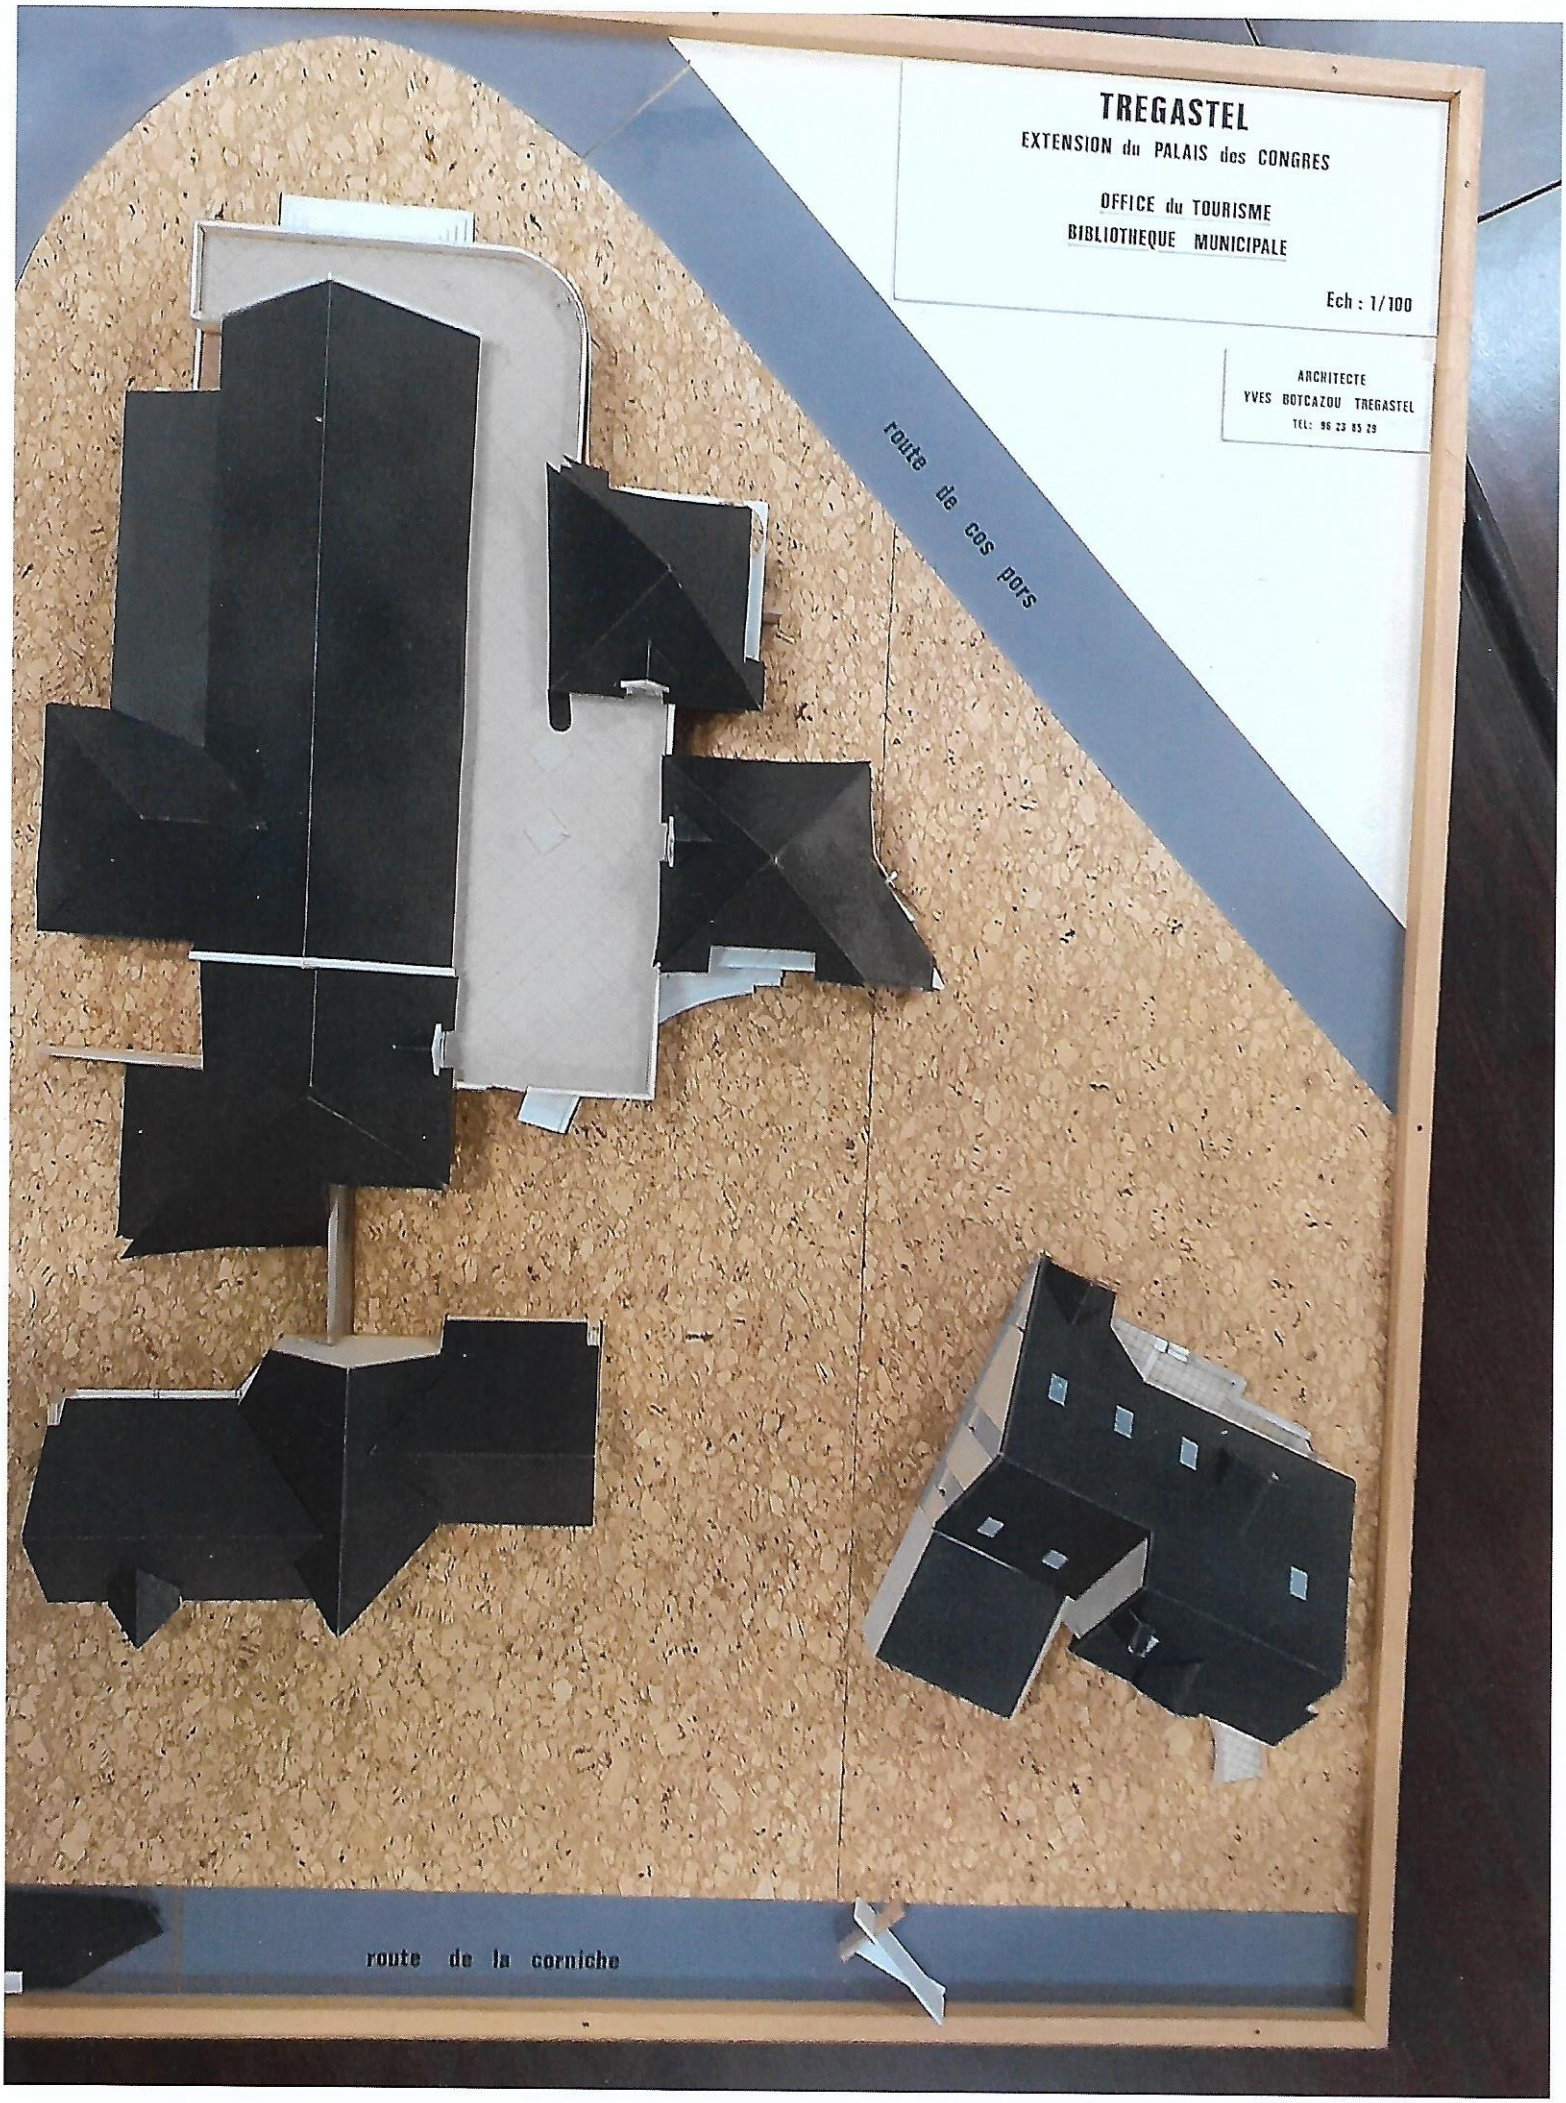
TREGASTEL
EXTENSION du PALAIS des CONGRES
OFFICE du TOURISME
BIBLIOTHEQUE MUNICIPALE
Ech : 1/100
ARCHITECTE
YVES BOTCAZOU TREGASTEL
TEL: 96 23 85 29
route de cos pors
route de la corniche