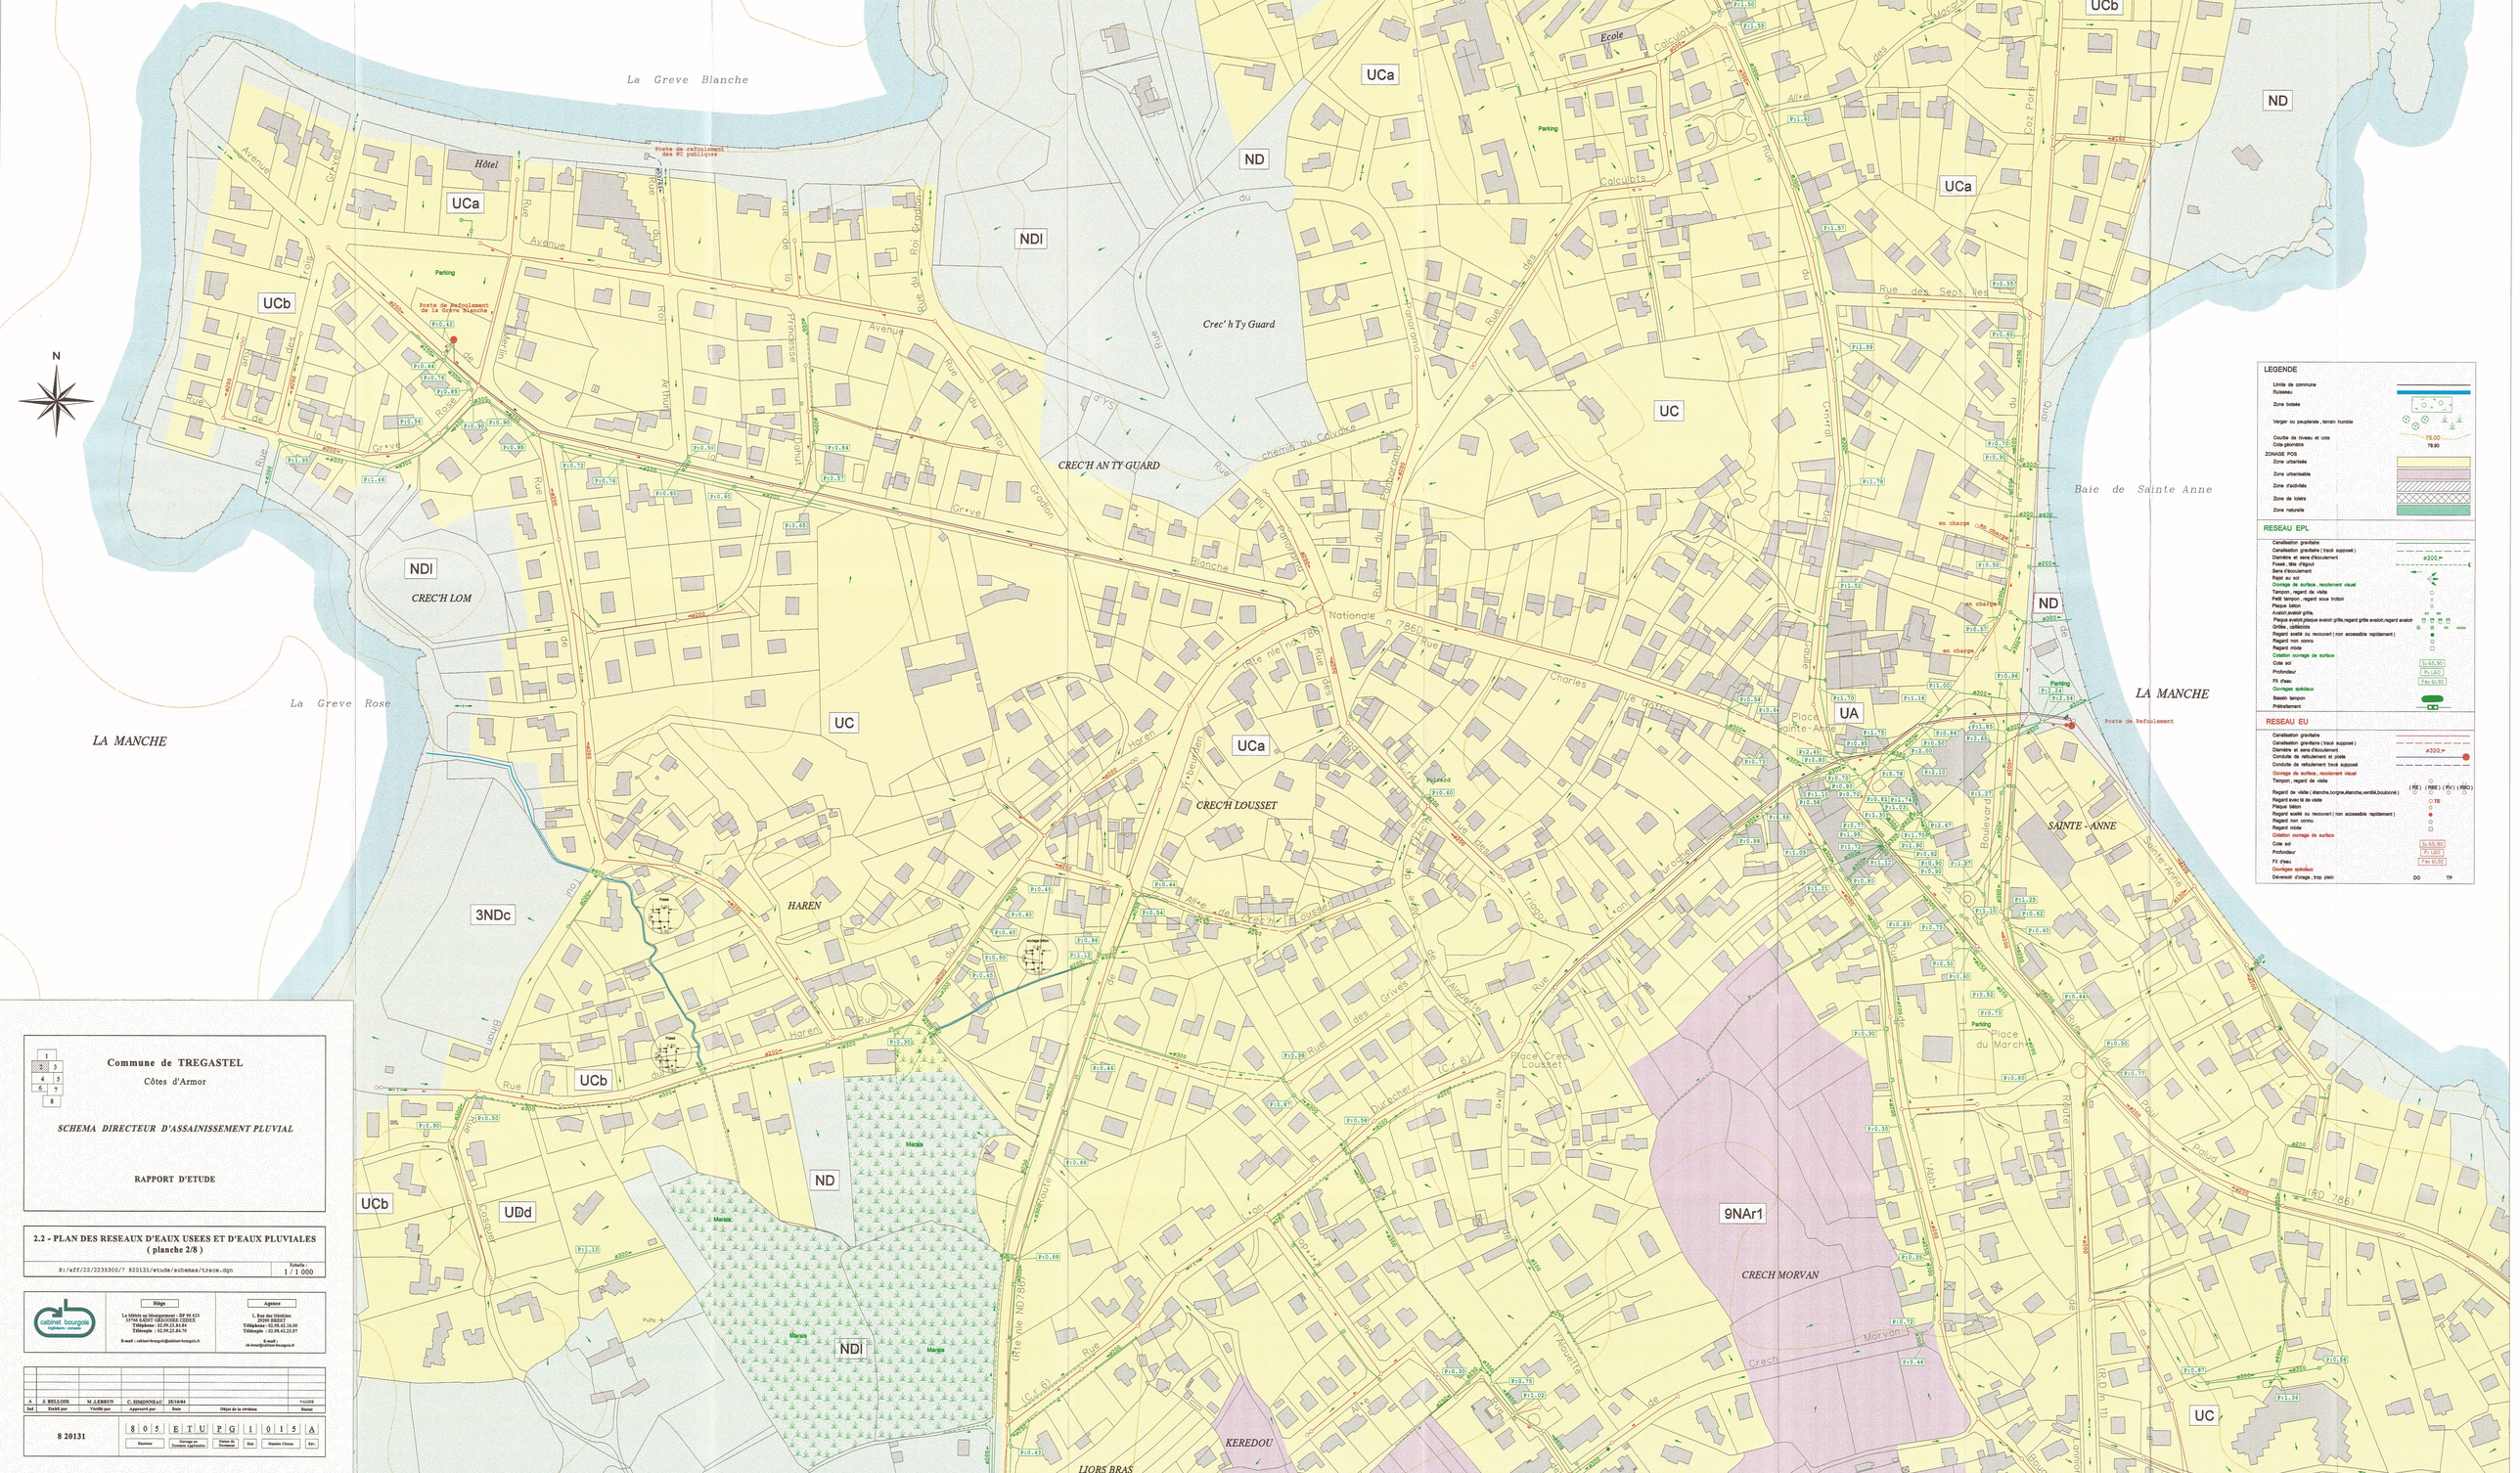


N

LEGENDE

- Limite de commune
- Ruisseau
- Zone boisée
- Verger ou peupleraie , terrain humide
- Couche de niveau et cote — 75.00
- Cote géometre — 78.90

ZONAGE POS

- Zone urbanisée
- Zone urbanisable
- Zone d'activités
- Zone de loisirs
- Zone naturelle

RESEAU EPL

- Canalisation gravitaire
- Canalisation gravitaire (tracé supposé)
- Diamètre et sens d'écoulement — ø300
- Fossé , tête d'égout
- Sens d'écoulement
- Rejet au sol
- Ouvrage de surface , recolement visuel
- Tampon , regard de visite
- Petit tampon , regard sous trottoir
- Plaque béton
- Avaloir,avaloir grille,
- Plaque avaloir,plaque avaloir grille,regard grille avaloir,regard avaloir
- Grilles , caniveaux
- Regard scellé ou recouvert (non accessible rapidement)
- Regard non connu
- Regard mixte
- Cotation ouvrage de surface
- Cote sol — Ic.65.50
- Profondeur — Pr.1.60
- Ft d'eau — Fe.63.92
- Ouvrages spéciaux
- Bassin tampon
- Prétraitement

RESEAU EU

- Canalisation gravitaire
- Canalisation gravitaire (tracé supposé)
- Diamètre et sens d'écoulement — ø300
- Conduite de refoulement et poste
- Conduite de refoulement tracé supposé
- Ouvrage de surface, recolement visuel
- Tampon , regard de visite
- Regard de visite (étanche,borgne,étanche,ventilé,boulonné) (RE) (RBE) (RV) (RBO)
- Regard avec té de visite — TE
- Plaque béton
- Regard scellé ou recouvert (non accessible rapidement)
- Regard non connu
- Regard mixte
- Cotation ouvrage de surface
- Cote sol — Ic.65.50
- Profondeur — Pr.1.60
- Ft d'eau — Fe.63.92
- Ouvrages spéciaux
- Déversoir d'orage , trop plein — DO TP

1	
2	3
4	5
6	7
8	

Commune de TREGASTEL

Côtes d'Armor

SCHEMA DIRECTEUR D'ASSAINISSEMENT PLUVIAL

RAPPORT D'ETUDE

2.2 - PLAN DES RESEAUX D'EAUX USEES ET D'EAUX PLUVIALES (planche 2/8)

S:/aff/22/2233300/7 820131/etude/schemas/trace.dgn — Echelle : 1 / 1 000

cabinet bourgois ingénierie - conseils

Siège
1a Allée du Bourgerouet - ZP N° 633
35766 SAINT GREGOIRE CEDEX
Téléphone : 02.99.23.84.84
Télécopie : 02.99.23.84.79
E-mail : cabinet-bourgois@cabinet-bourgois.fr

Agence
1, Rue des Bâtelières
29200 BREST
Téléphone : 02.98.42.16.00
Télécopie : 02.98.42.23.97
E-mail : ch-lossa@cabinet-bourgois.fr

Ind	Etat(s) par	Vérifié par	Approuvé par	Date	Objet de la révision	Visa(s)
A	J. BELLOIR	M.LEBRUN	C. SIMONNEAU	30/10/04		VALIDE

8 20131 — 8 0 5 E T U P G 1 0 1 5 A

Numéro | Ouvrage ou Domaine d'application | Numéro de Document | Etat | Numéro Chrono | Ech.