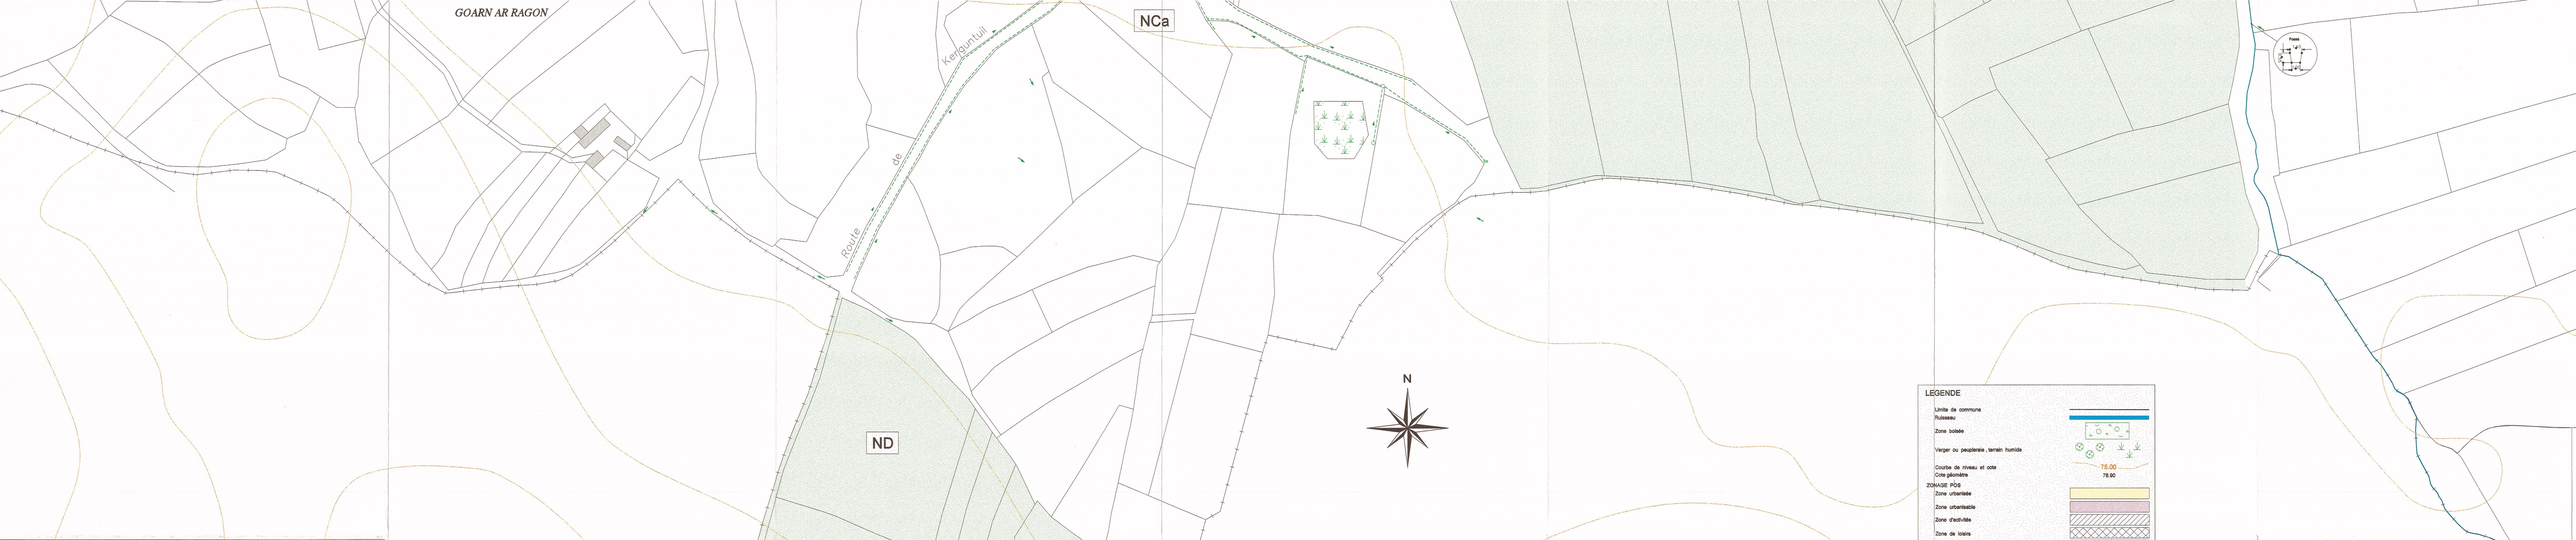

1 | 2 | 3 | 4 | 5 | 7 | 8

Commune de TREGASTEL

Côtes d'Armor

SCHEMA DIRECTEUR D'ASSAINISSEMENT PLUVIAL

RAPPORT D'ETUDE

2.6 - PLAN DES RESEAUX D'EAUX USEES ET D'EAUX PLUVIALES (planche 6/8)

S:/aff/22/2235300/7 8201311/etude/schemas/trace.dgn — Echelle 1 / 1 000

cabinet bourgois ingénieurs - conseils

Siège
La Mézière au Mont-Dol - BP 94 433
35 594 SAINT GREGOIRES CEDEX
Téléphone : 02.99.23.84.84
Télécopie : 02.99.23.84.70
E-mail : cabinet-bourgois@cabinet-bourgois.fr

Agence
L. Rue des Vétérinaires
29200 BREST
Téléphone: 02.98.42.16.00
Télécopie : 02.98.42.23.97
E-mail :
ch-brest@cabinet-bourgois.fr

Ind	Etabli par	Vérifié par	Approuvé par	Date	Objet de la révision	Visatot
A	J. BELLOIR	M. LEBRUN	C. SIMONNEAU	25/10/04		VALIDE

8 20131

Exercice	Ouvrage ou Domaine Assistance	Numéro de Document	Etat	Numéro Chrono	Rév.
8	0 5	E T U	P G	1 0 1 9	A

LEGENDE

- Limite de commune
- Ruisseau
- Zone boisée
- Verger ou peupleraie , terrain humide
- Courbe de niveau et cote — 76.00
- Cote pluviométre — 78.90

ZONAGE POS

- Zone urbanisée
- Zone urbanisable
- Zone d'activités
- Zone de loisirs
- Zone naturelle

RESEAU EPL

- Canalisation gravitaire
- Canalisation gravitaire (tracé supposé)
- Diamètre et sens d'écoulement — ø300
- Fossé , tête d'égout
- Sens d'écoulement
- Rejet au sol
- Ouvrage de surface , recolement visuel
- Tampon , regard de visite
- Petit tampon , regard sous trottoir
- Plaque béton
- Avaloir,avaloir grille,
- Plaque avaloir,plaque avaloir grille,regard grille avaloir,regard avaloir
- Grilles , caillebotis
- Regard scellé ou recouvert (non accessible rapidement)
- Regard non connu
- Regard mixte
- Cotation ouvrage de surface
- Cote sol — Si 65,30
- Profondeur — Pi 1,60
- Fil d'eau — F ex 61,92
- Ouvrages spéciaux
- Bassin tampon
- Prétraitement

RESEAU EU

- Canalisation gravitaire
- Canalisation gravitaire (tracé supposé)
- Diamètre et sens d'écoulement — ø300
- Conduite de refoulement et poste
- Conduite de refoulement tracé supposé
- Ouvrage de surface , recolement visuel
- Tampon , regard de visite — (RE) (RBE) (RV) (RBO)
- Regard de visite (étanche,borgne,étanche,ventilé,bouionné)
- Regard avec tê de visite — TE
- Plaque béton
- Regard scellé ou recouvert (non accessible rapidement)
- Regard non connu
- Regard mixte
- Cotation ouvrage de surface
- Cote sol — Si 65,30
- Profondeur — Pi 1,60
- Fil d'eau — F ex 61,92
- Ouvrages spéciaux
- Déversoir d'orage , trop plein — DO — TP