1		
2	3	
4	5	
6	7	
8		

Commune de TREGASTEL

Côtes d'Armor

SCHEMA DIRECTEUR D'ASSAINISSEMENT PLUVIAL

RAPPORT D'ETUDE

2.8 - PLAN DES RESEAUX D'EAUX USEES ET D'EAUX PLUVIALES
(planche 8/8)

S:/aff/22/2235300/7 820131/etude/schemas/trace.dgn — Echelle : 1 / 1 000

cabinet bourgois ingénieurs - conseils

Siège
La Motte au Mortgonnet - BP 56 633
35 000 RENNES CEDEX
Téléphone : 02.99.23.84.84
Télécopie : 02.99.23.84.70
E-mail : cabinet-bourgois@cabinet-bourgois.fr

Agence
L. Rue des Hêtaies
22100 DINAN
Téléphone : 02.96.42.24.00
Télécopie : 02.96.42.23.97
E-mail : dinan@cabinet-bourgois.fr

A	J. BELLON	M. LEBREW	C. SIMONNEAU	25/10/04	VIADE
Ind	Dessiné par	Vérifié par	Approuvé par	Date	Objet de la révision	Visaté
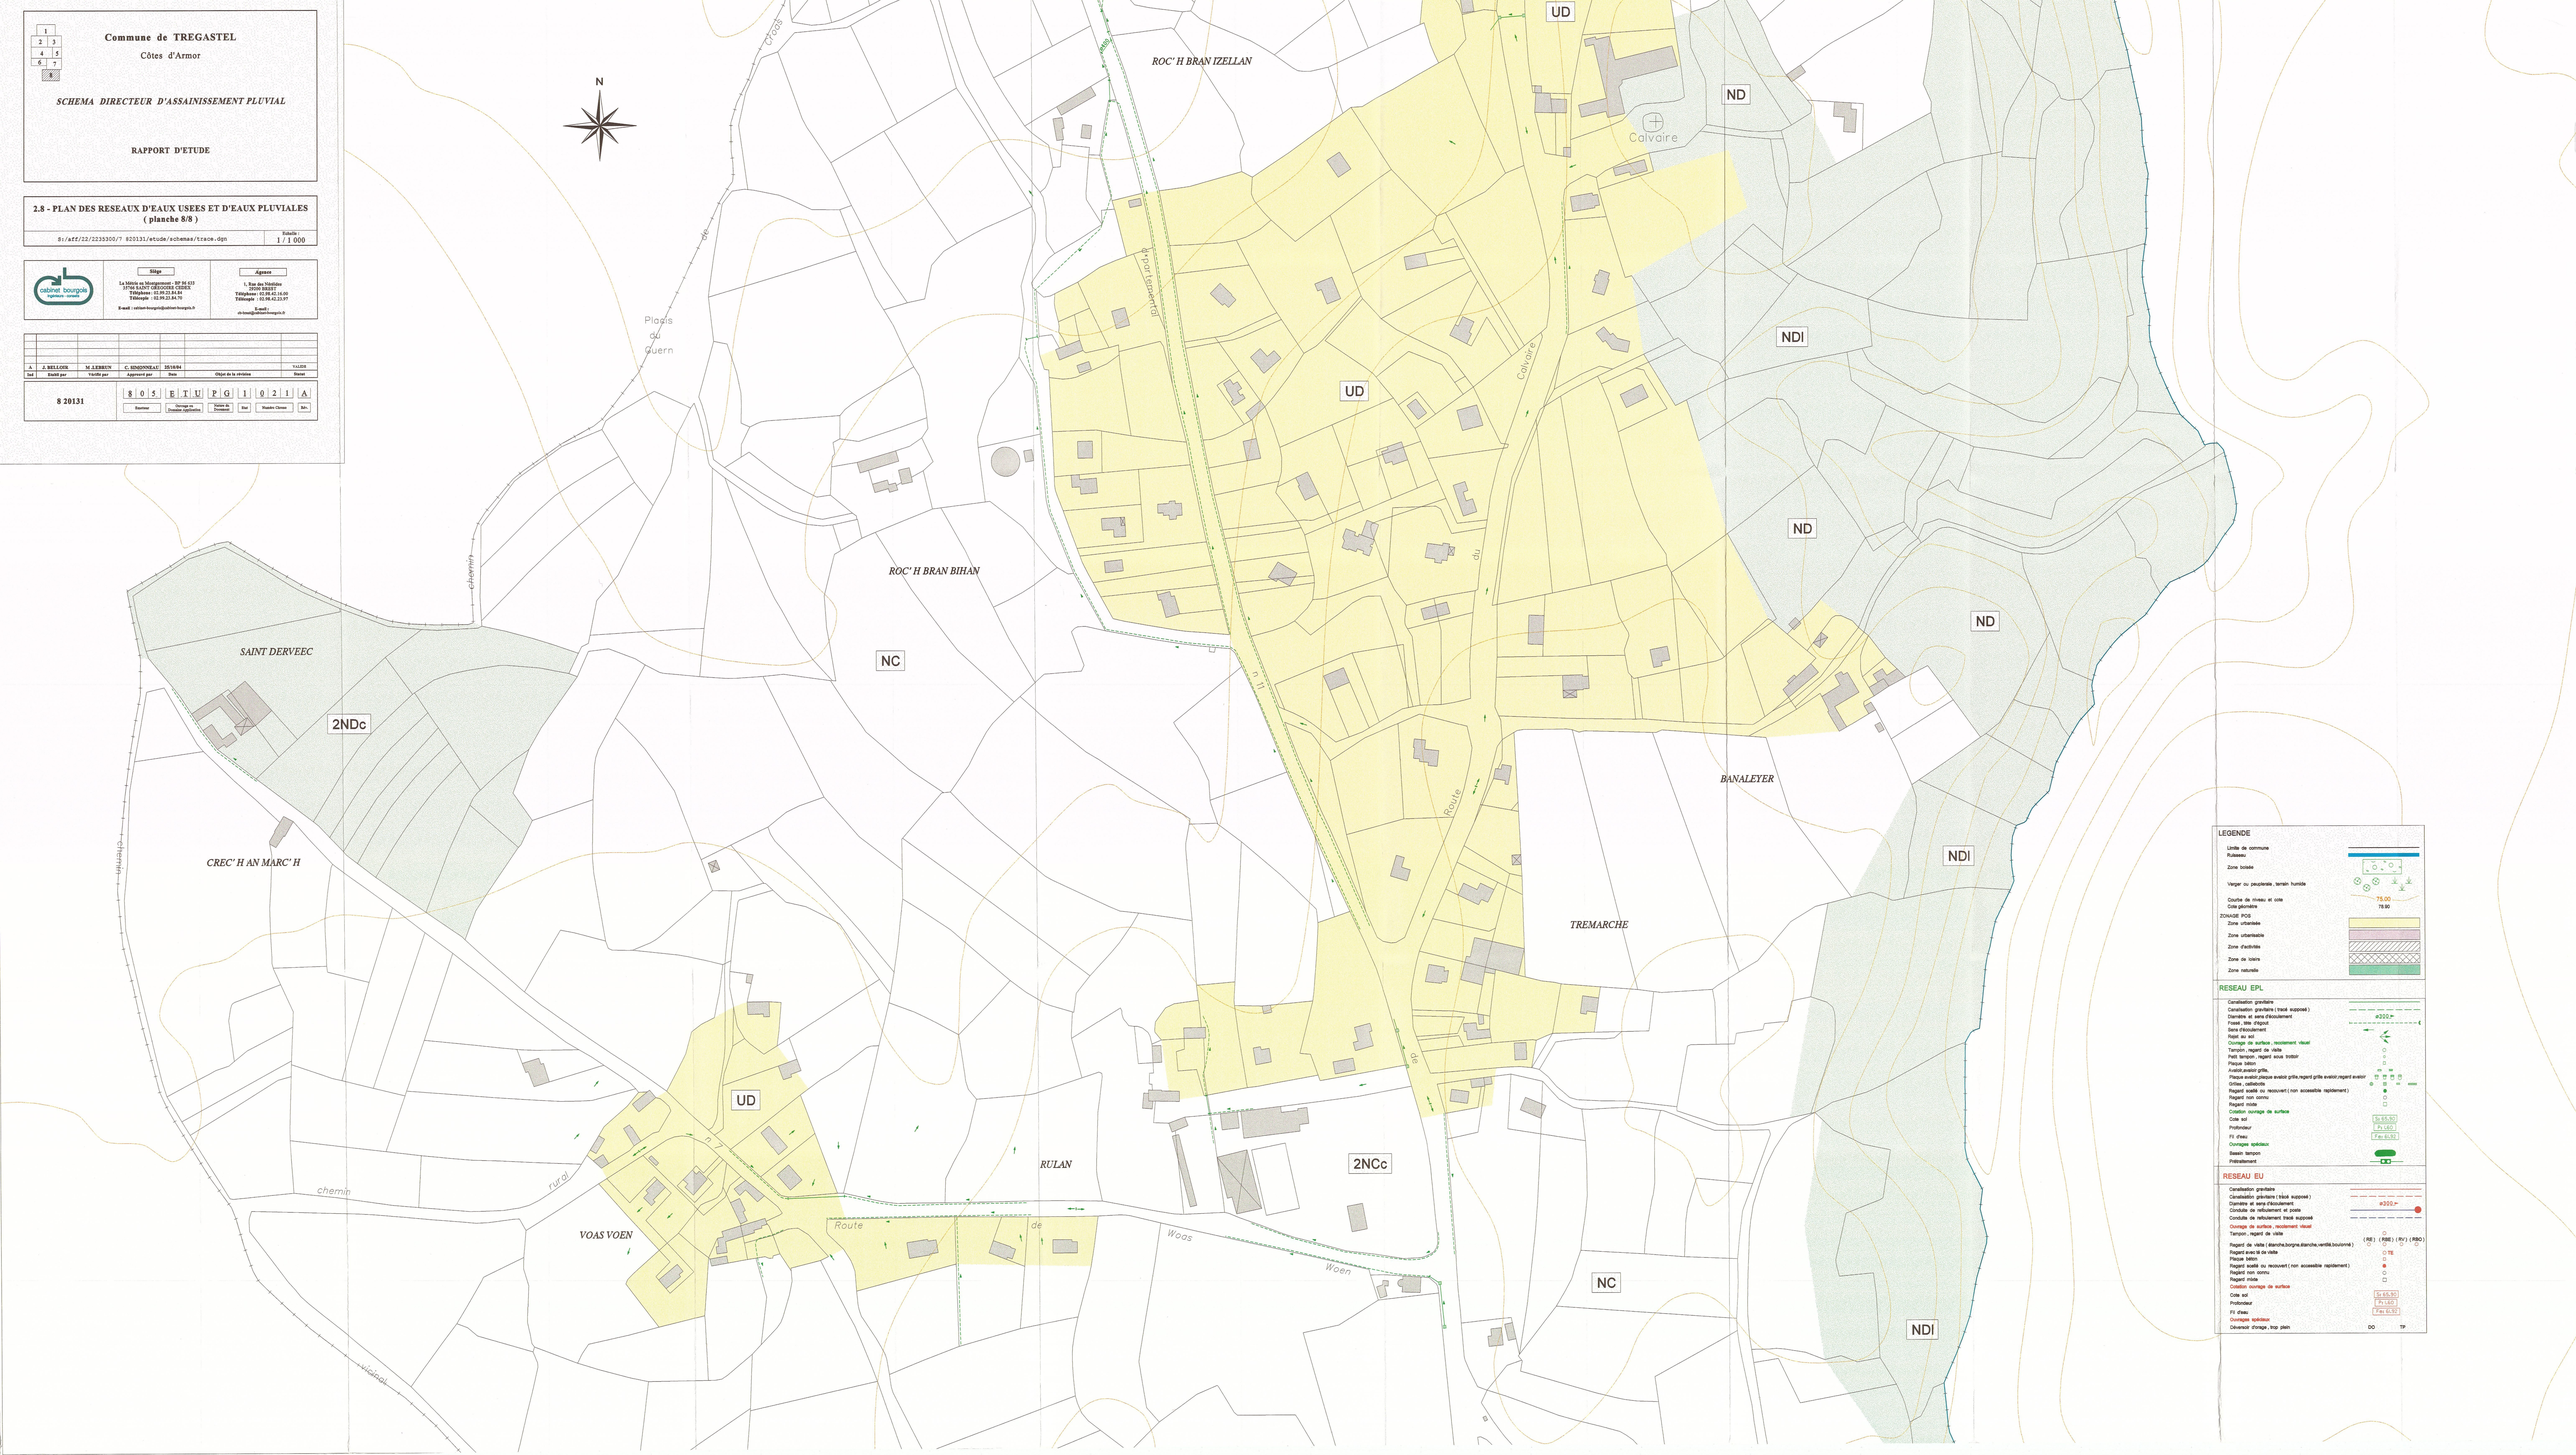
8 20131	8	0	5	E	T	U	P	G	1	0	2	1	A		
	Numéro			Ouvrage ou Dossier spécifique			Numéro de Dessinateur		Etat	Numéro Chrono				Info.