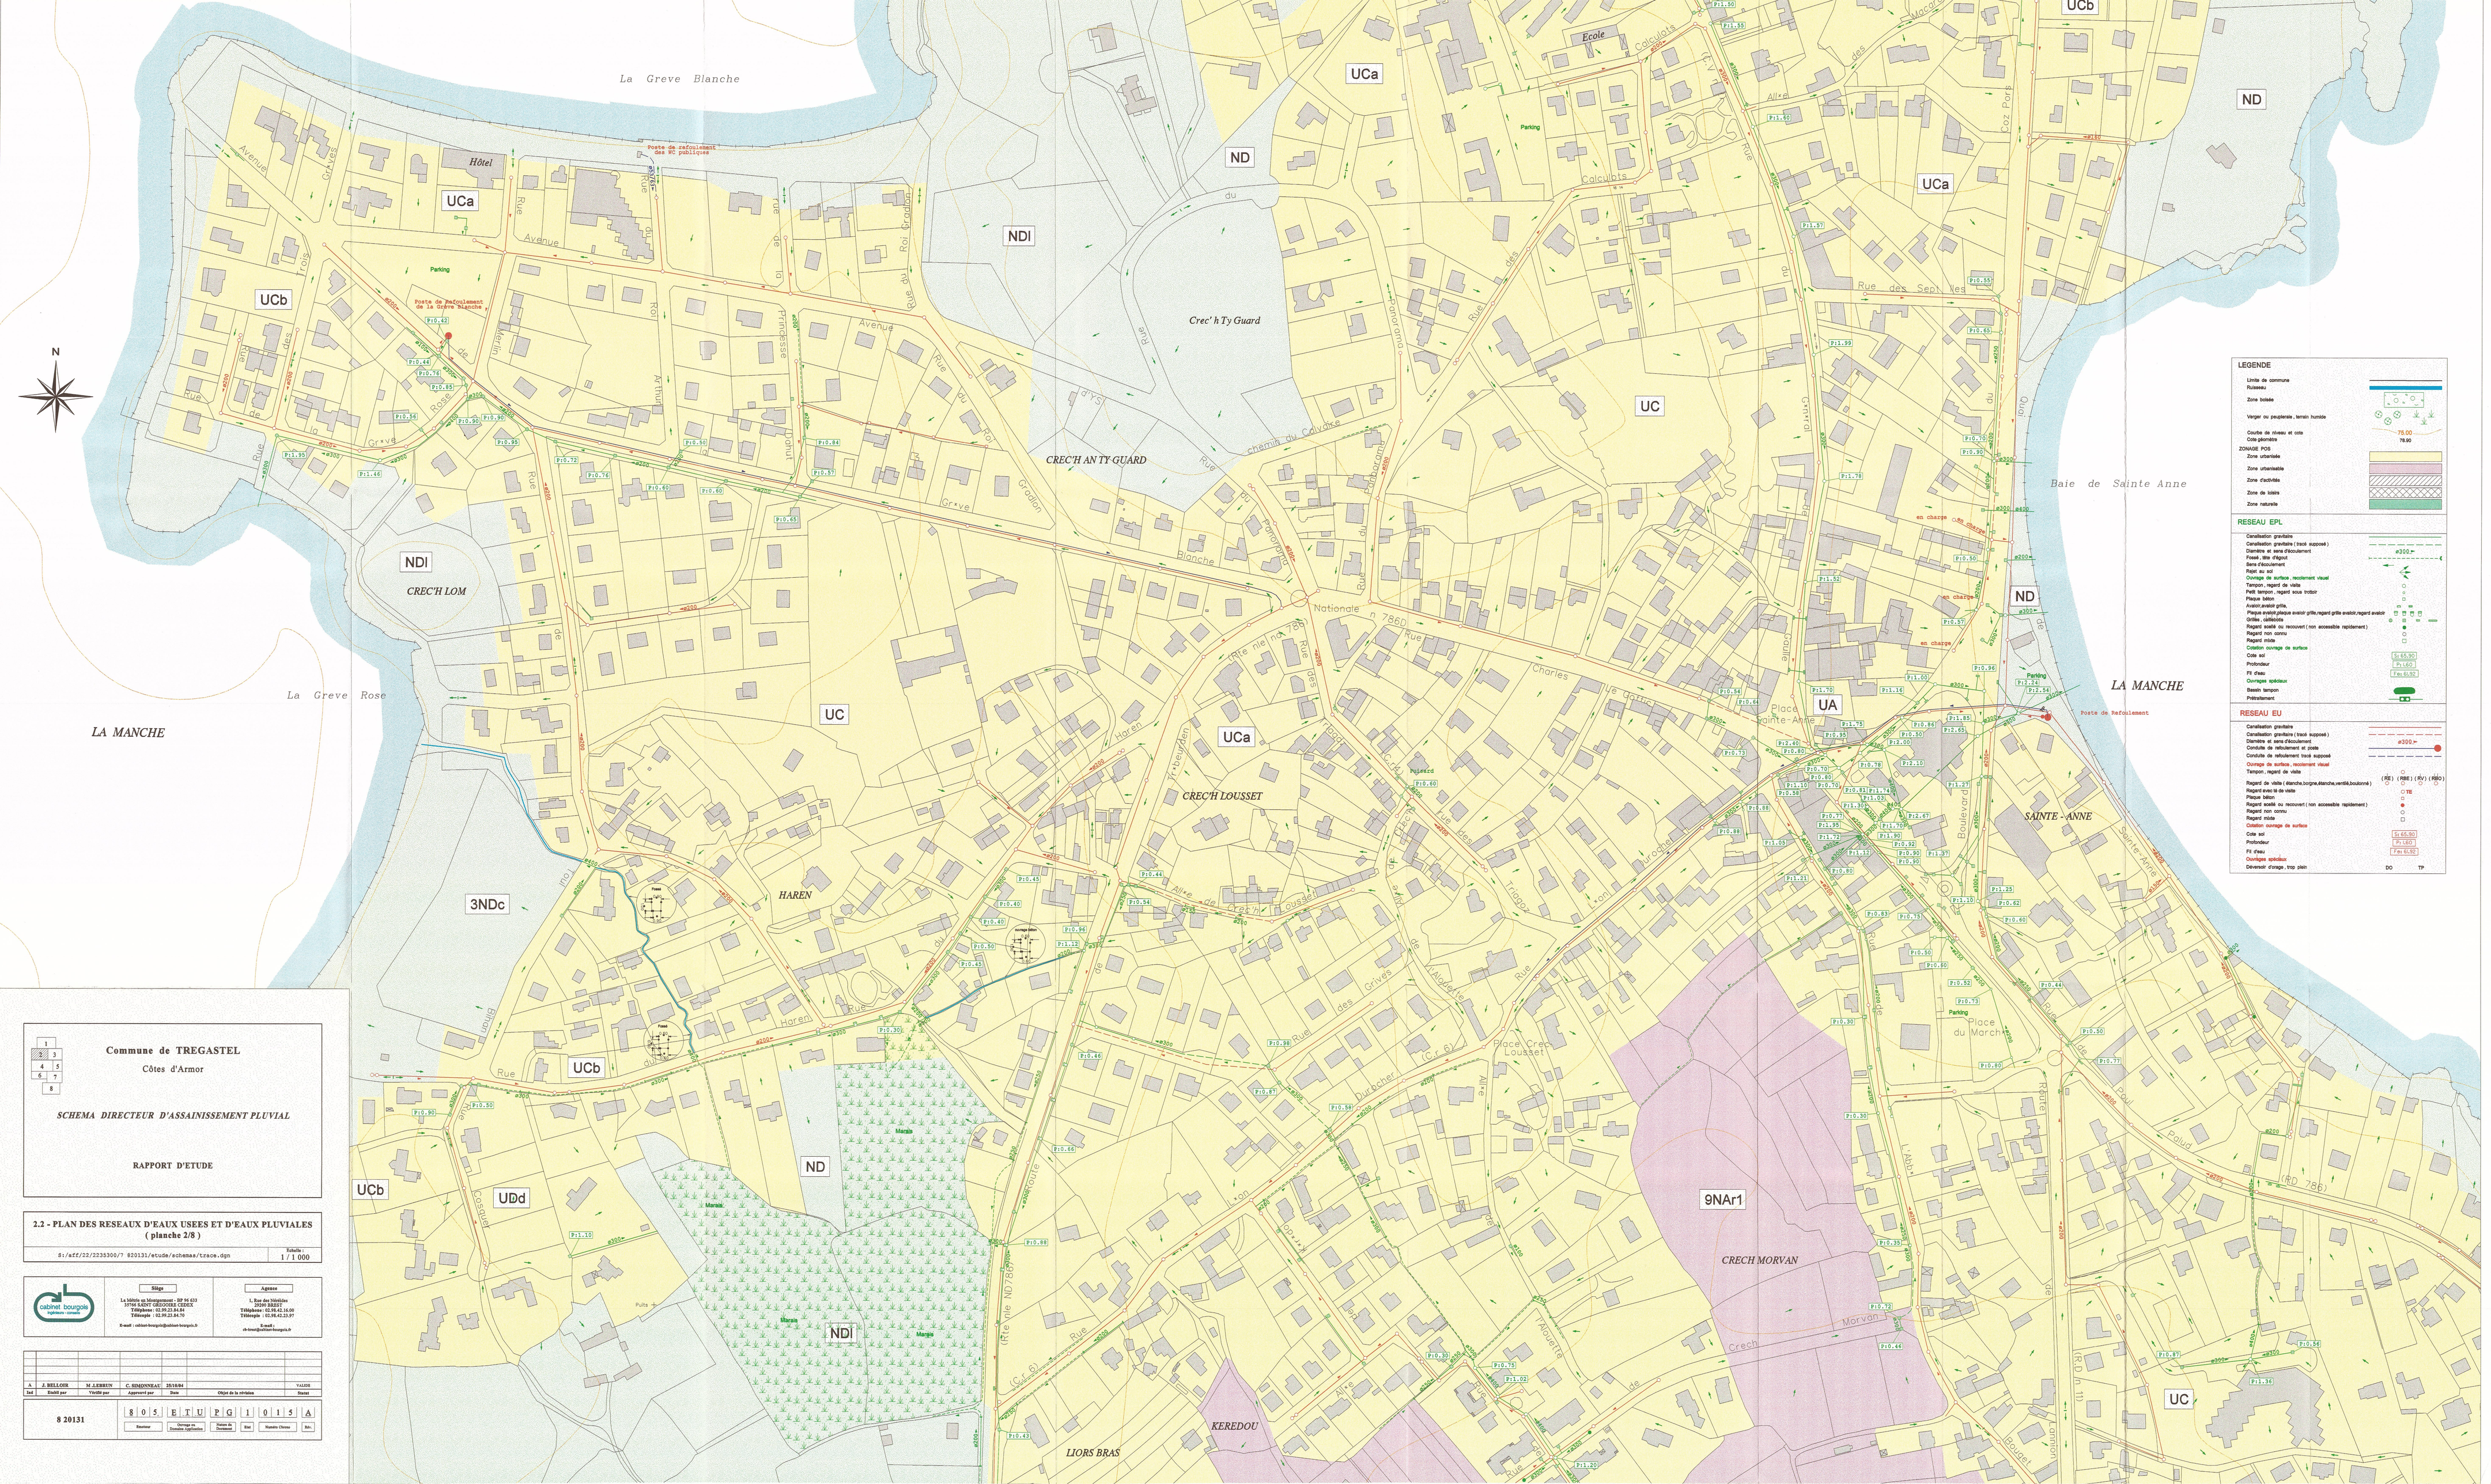



**Commune de TREGASTEL**

Côtes d'Armor

*SCHEMA DIRECTEUR D'ASSAINISSEMENT PLUVIAL*

RAPPORT D'ETUDE

**2.2 - PLAN DES RESEAUX D'EAUX USEES ET D'EAUX PLUVIALES ( planche 2/8 )**

S:/aff/22/2233300/7 8201310/etude/schemas/trace.dgn — Echelle : 1 / 1 000


cabinet bourgois ingénierie - conseils

Siège
1a Allée du Bourgerouet - ZP N° 633
35760 SAINT GREGOIRE CEDEX
Téléphone : 02.99.23.84.84
Télécopie : 02.99.23.84.79
E-mail : cabinet-bourgois@cabinet-bourgois.fr

Agence
1, Rue des Bâtelières
29200 BREST
Téléphone : 02.98.42.16.00
Télécopie : 02.98.42.23.97
E-mail : ch-lossa@cabinet-bourgois.fr


| Ind | Etabli par | Vérifié par | Approuvé par | Date | Objet de la révision | Visaté |
|---|---|---|---|---|---|---|
| A | J. BELLOIR | M.LEBRUN | C. SIMONNEAU | 30/10/04 | | VALIDE |

8 20131 — 8 0 5 E T U P G 1 0 1 5 A

Numéro | Ouvrage ou Domaine Agglomération | Numéro de Document | Etat | Numéro Chrono | Div.

**LEGENDE**

- Limite de commune
- Ruisseau
- Zone boisée
- Verger ou peupleraie , terrain humide
- Courbe de niveau et cote — 75.00
- Cote géométre — 78.90

ZONAGE POS
- Zone urbanisée
- Zone urbanisable
- Zone d'activités
- Zone de loisirs
- Zone naturelle

**RESEAU EPL**
- Canalisation gravitaire
- Canalisation gravitaire ( tracé supposé )
- Diamètre et sens d'écoulement — ø300
- Fossé , tête d'égout
- Sens d'écoulement
- Rejet au sol
- Ouvrage de surface , recalement visuel
- Tampon , regard de visite
- Petit tampon , regard sous trottoir
- Plaque béton
- Avaloir,avaloir grille,
- Plaque avaloir,plaque avaloir grille,regard grille avaloir,regard avaloir
- Grilles , caniveaux
- Regard scellé ou recouvert ( non accessible rapidement )
- Regard non connu
- Regard mixte
- Cotation ouvrage de surface
- Cote sol — [ c.65.50 ]
- Profondeur — [ Pr.1.60 ]
- Ft d'eau — [ Fe.63.92 ]
- Ouvrages spéciaux
- Bassin tampon
- Prétraitement

**RESEAU EU**
- Canalisation gravitaire
- Canalisation gravitaire ( tracé supposé )
- Diamètre et sens d'écoulement — ø300
- Conduite de refoulement et poste
- Conduite de refoulement tracé supposé
- Ouvrage de surface , recalement visuel
- Tampon , regard de visite — ( RE ) ( RBE ) ( RV ) ( RBO )
- Regard de visite ( étanche,borgne,étanche,ventilé,boulonné )
- Regard avec lit de visite — TE
- Plaque béton
- Regard scellé ou recouvert ( non accessible rapidement )
- Regard non connu
- Regard mixte
- Cotation ouvrage de surface
- Cote sol — [ c.65.50 ]
- Profondeur — [ Pr.1.60 ]
- Ft d'eau — [ Fe.63.92 ]
- Ouvrages spéciaux
- Déversoir d'orage , trop plein — DO — TP