

Côtes d'Armor:

SCHEMA DIRECTEUR D'ASSAINISSEMENT EN EAUX PLUVIALES

RAPPORT D'ETUDE

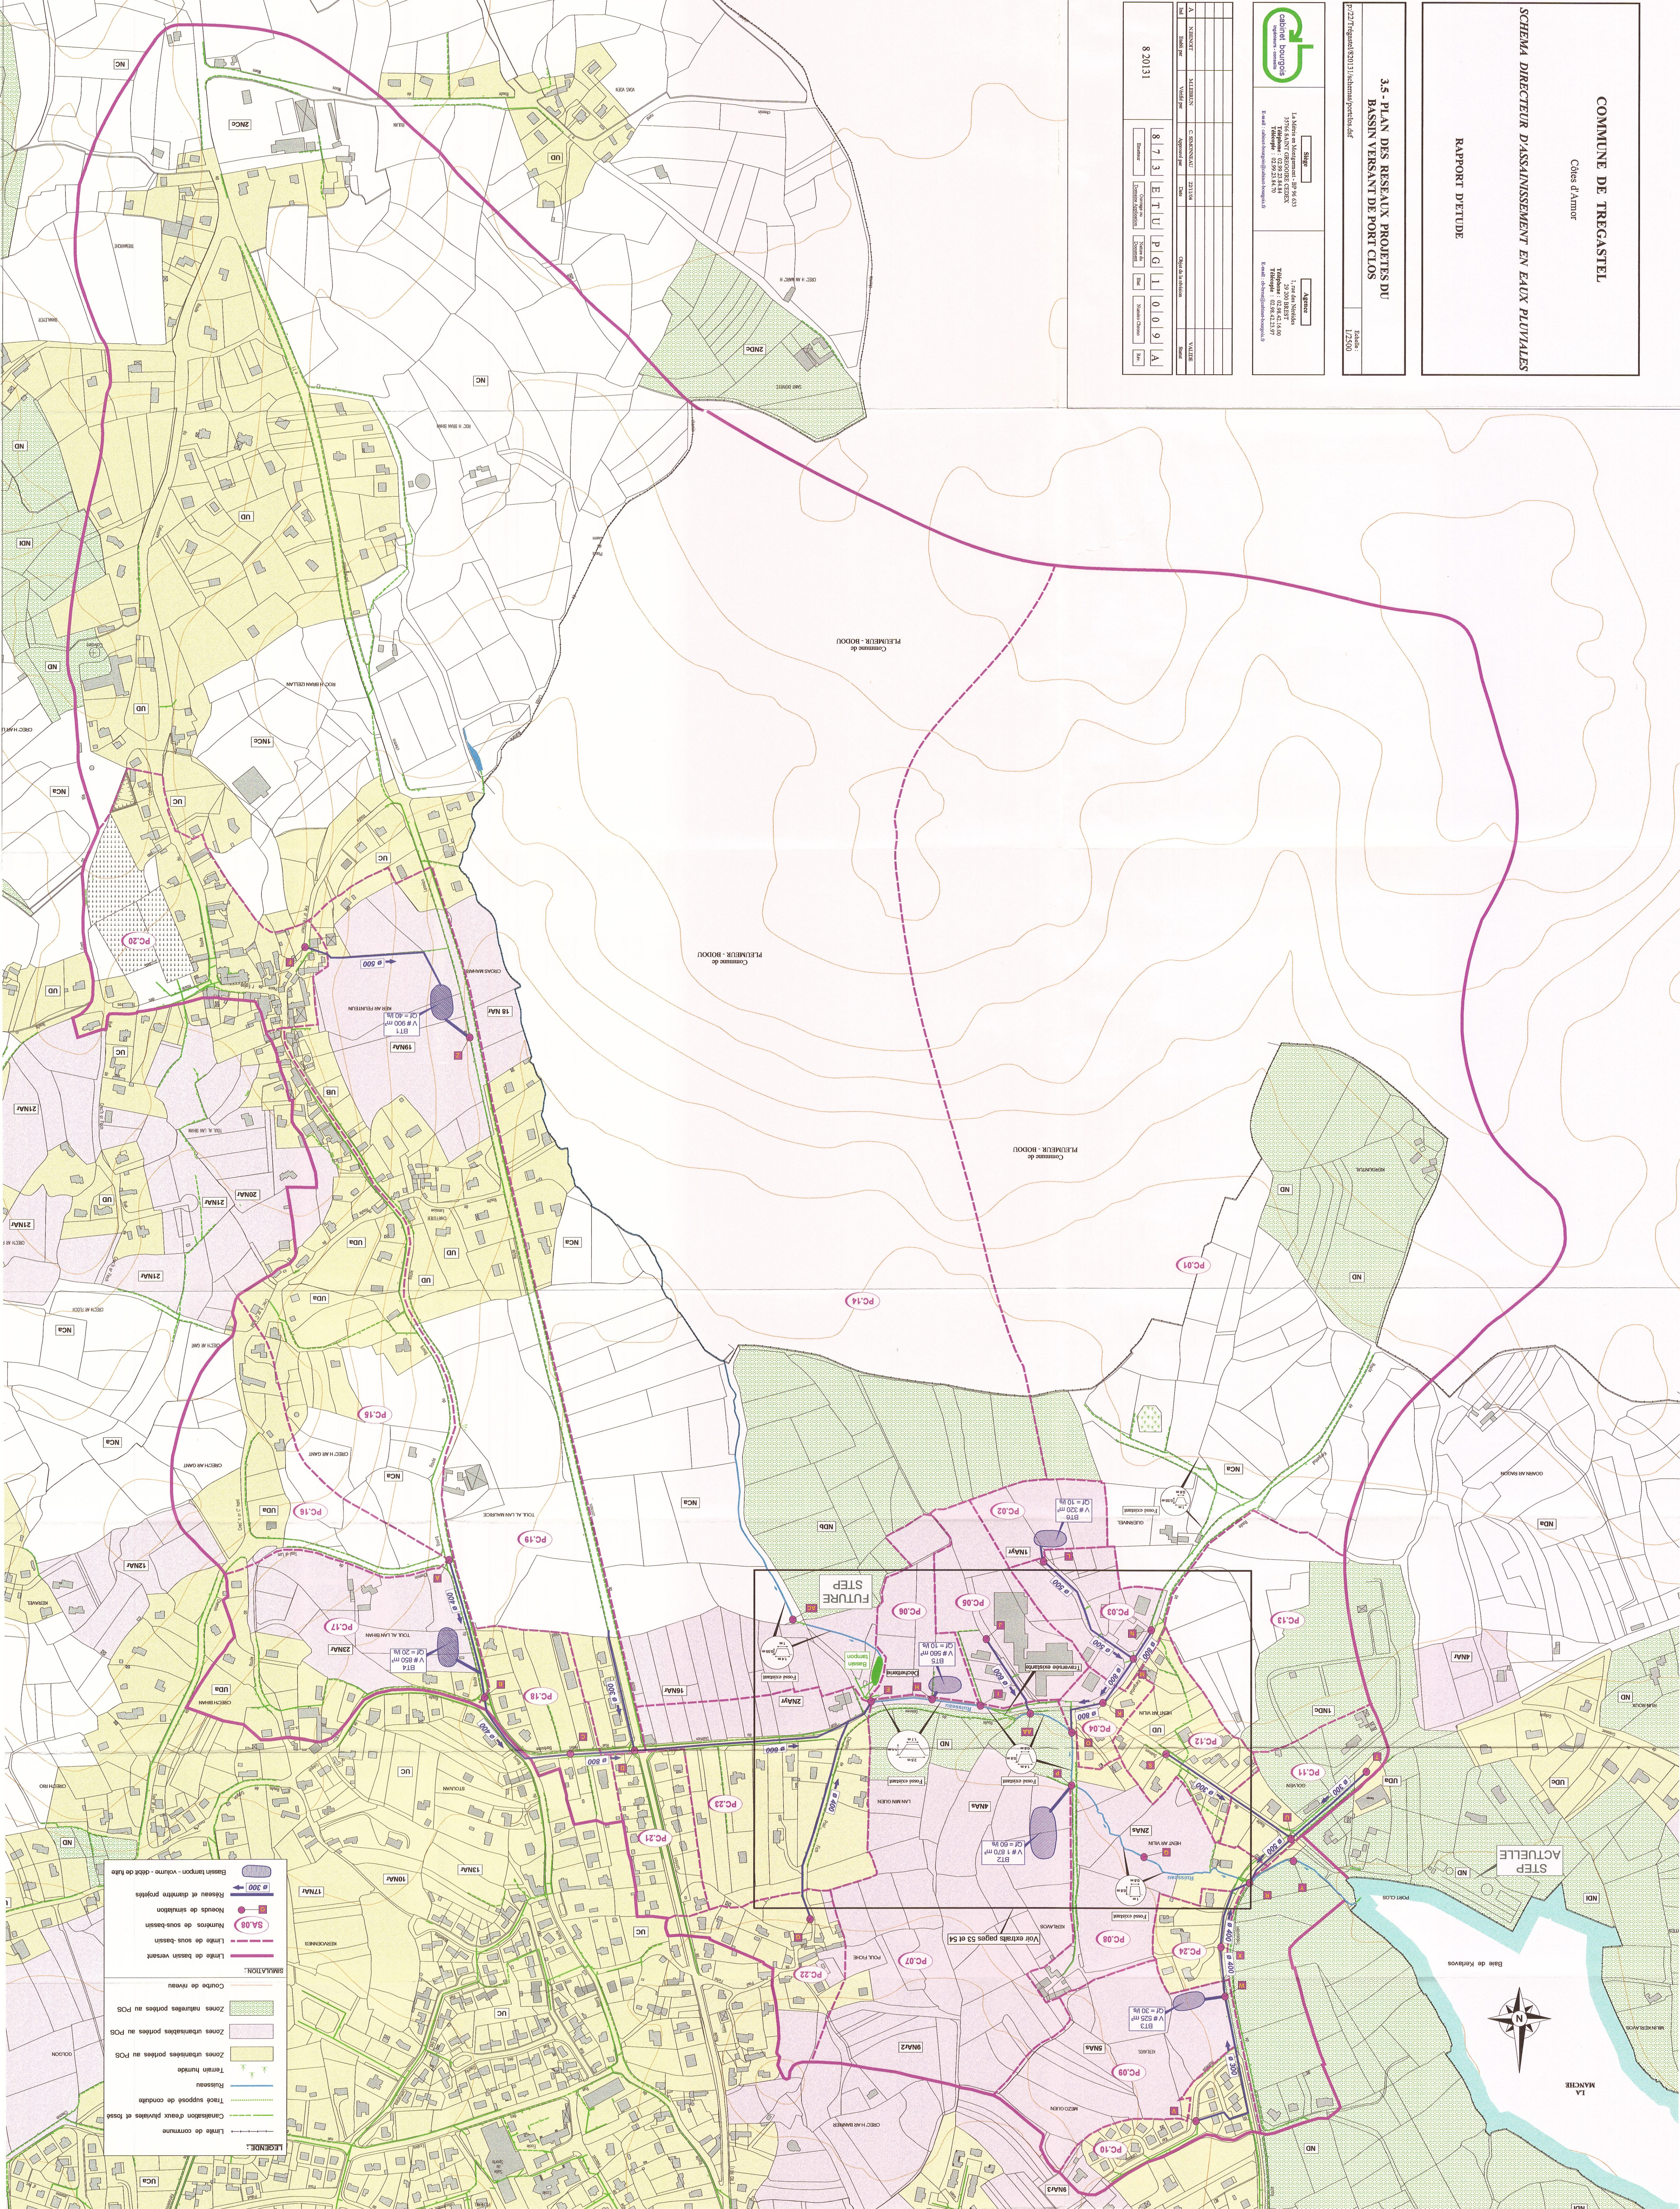
3.5 - PLAN DES RESEAUX PROJETES DU BASSIN VERSANT DE PORT CLOS

p:/22/Tregaste/820131/schemas/portelos.dsf	1/2500
--	--------



La Mérie en Montgermont - BP 96 63
35766 SAINT GREGOIRE CEDEX
Téléphone : 02.99.23.84.84
Télécopie : 02.99.23.84.70
E-mail : carlino-beurgot@carlino-beurgot.com

1, rue des Nénitids
29 200 BREST
Téléphone : 02.98.42.16.00
Télécopie : 02.98.42.21.97
E-mail : cb-theses@cabinet-bourgois.fr

[illegible]

CHS

CHS